


Installationsschema für Gasinstallation bei einem **Mitteldruckerdgasnetz** >100 mbar bis 1000 mbar und bis 180 KW Nennbelastung, wenn die HAE, GDR und GZ in einem eingehausten Raum untergebracht sind

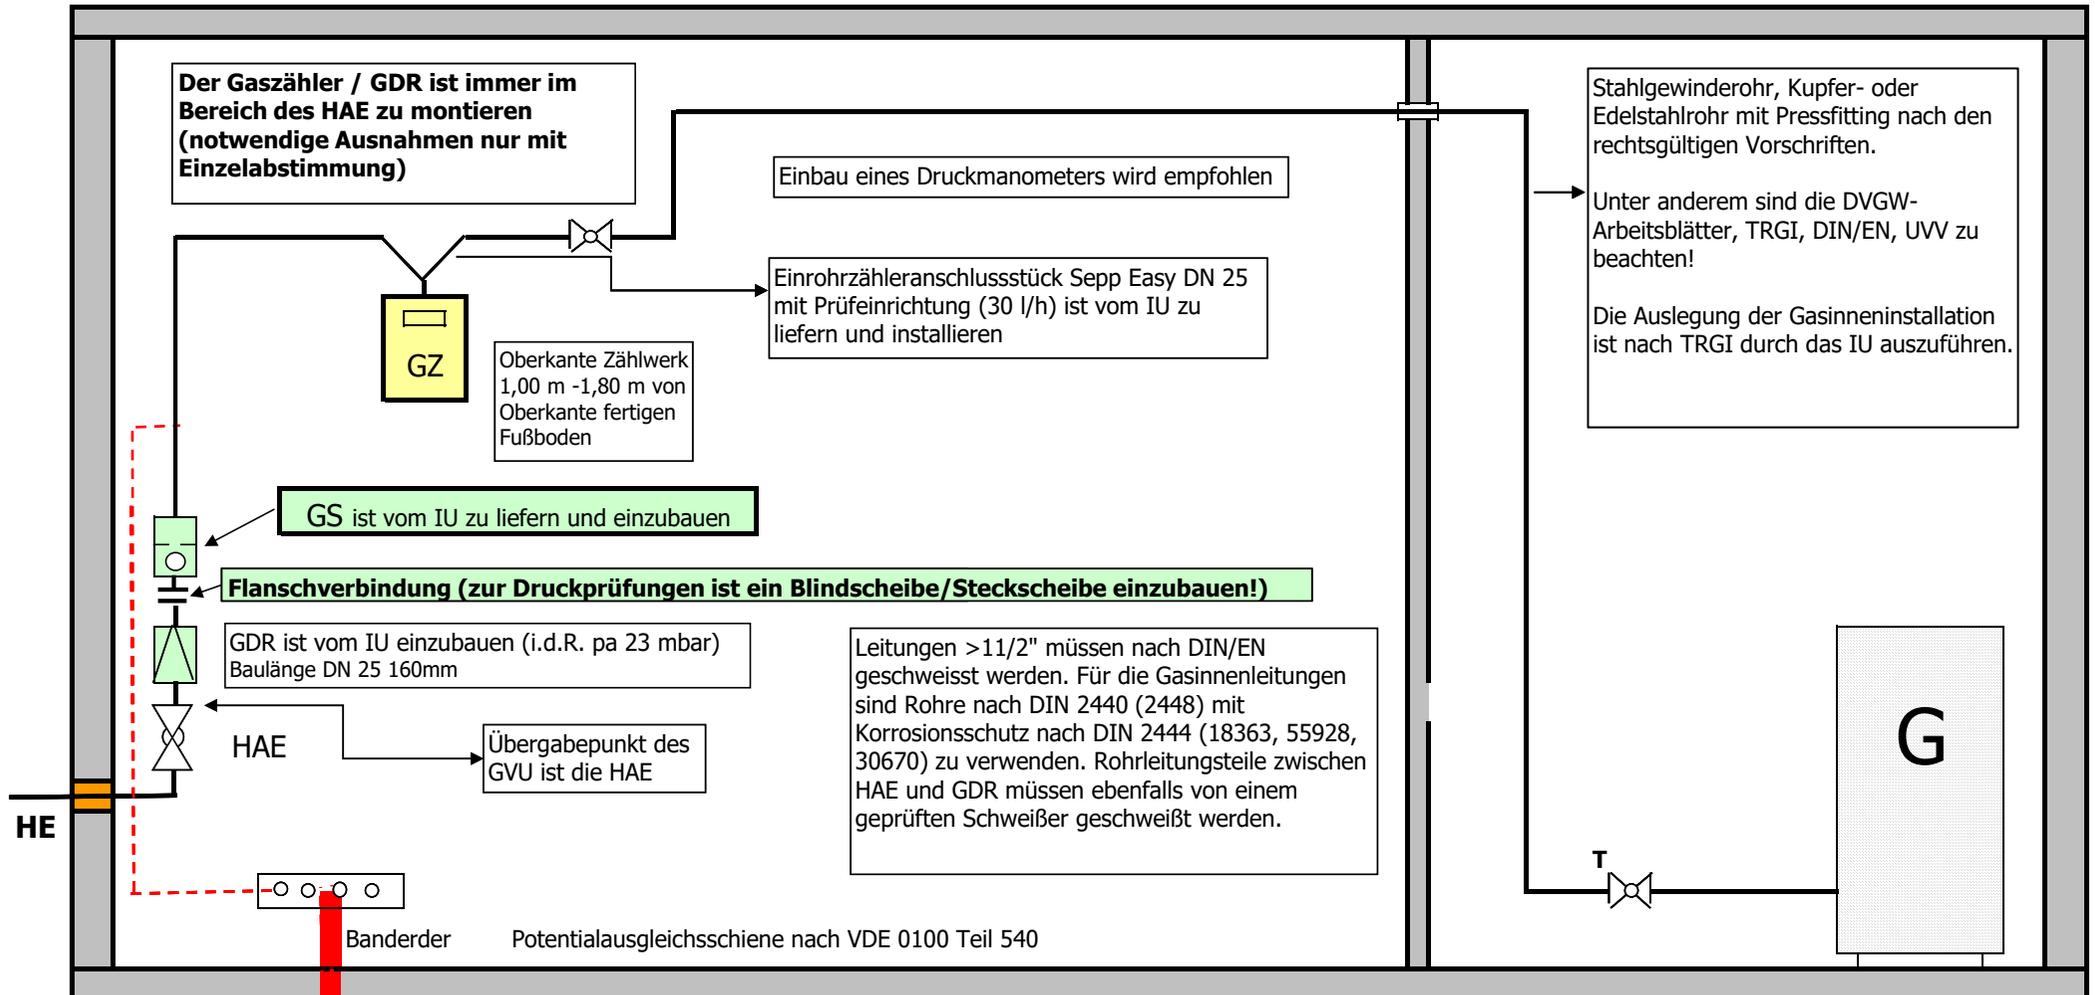

- VU - Gasversorgungsunternehmen
- IU - Installationsunternehmen
- HE - Hauseinführung
- HAE - Hauptabsperreinrichtung
- GDR - Gasdruckregler (GDR)
- GS - Gasströmungswächter
- GZ - Gaszähler

Regler und Zähler werden vom Stadtwerk zur Verfügung gestellt

Die Abmessungen für die Gaszähler finden Sie auf unserer Homepage <https://stadtwerk-tauberfranken.de/netz/installateure/gas/>

Ansprechpartner: Herr Abert Tel.: 07931 491-324