


Installationsschema für Gasinstallation bei einem **Mitteldruckerdgasnetz** >100 mbar bis 1000 mbar und bis 200 KW Nennbelastung, wenn die HAE, GDR und GZ in einem eingehausten Raum untergebracht sind.

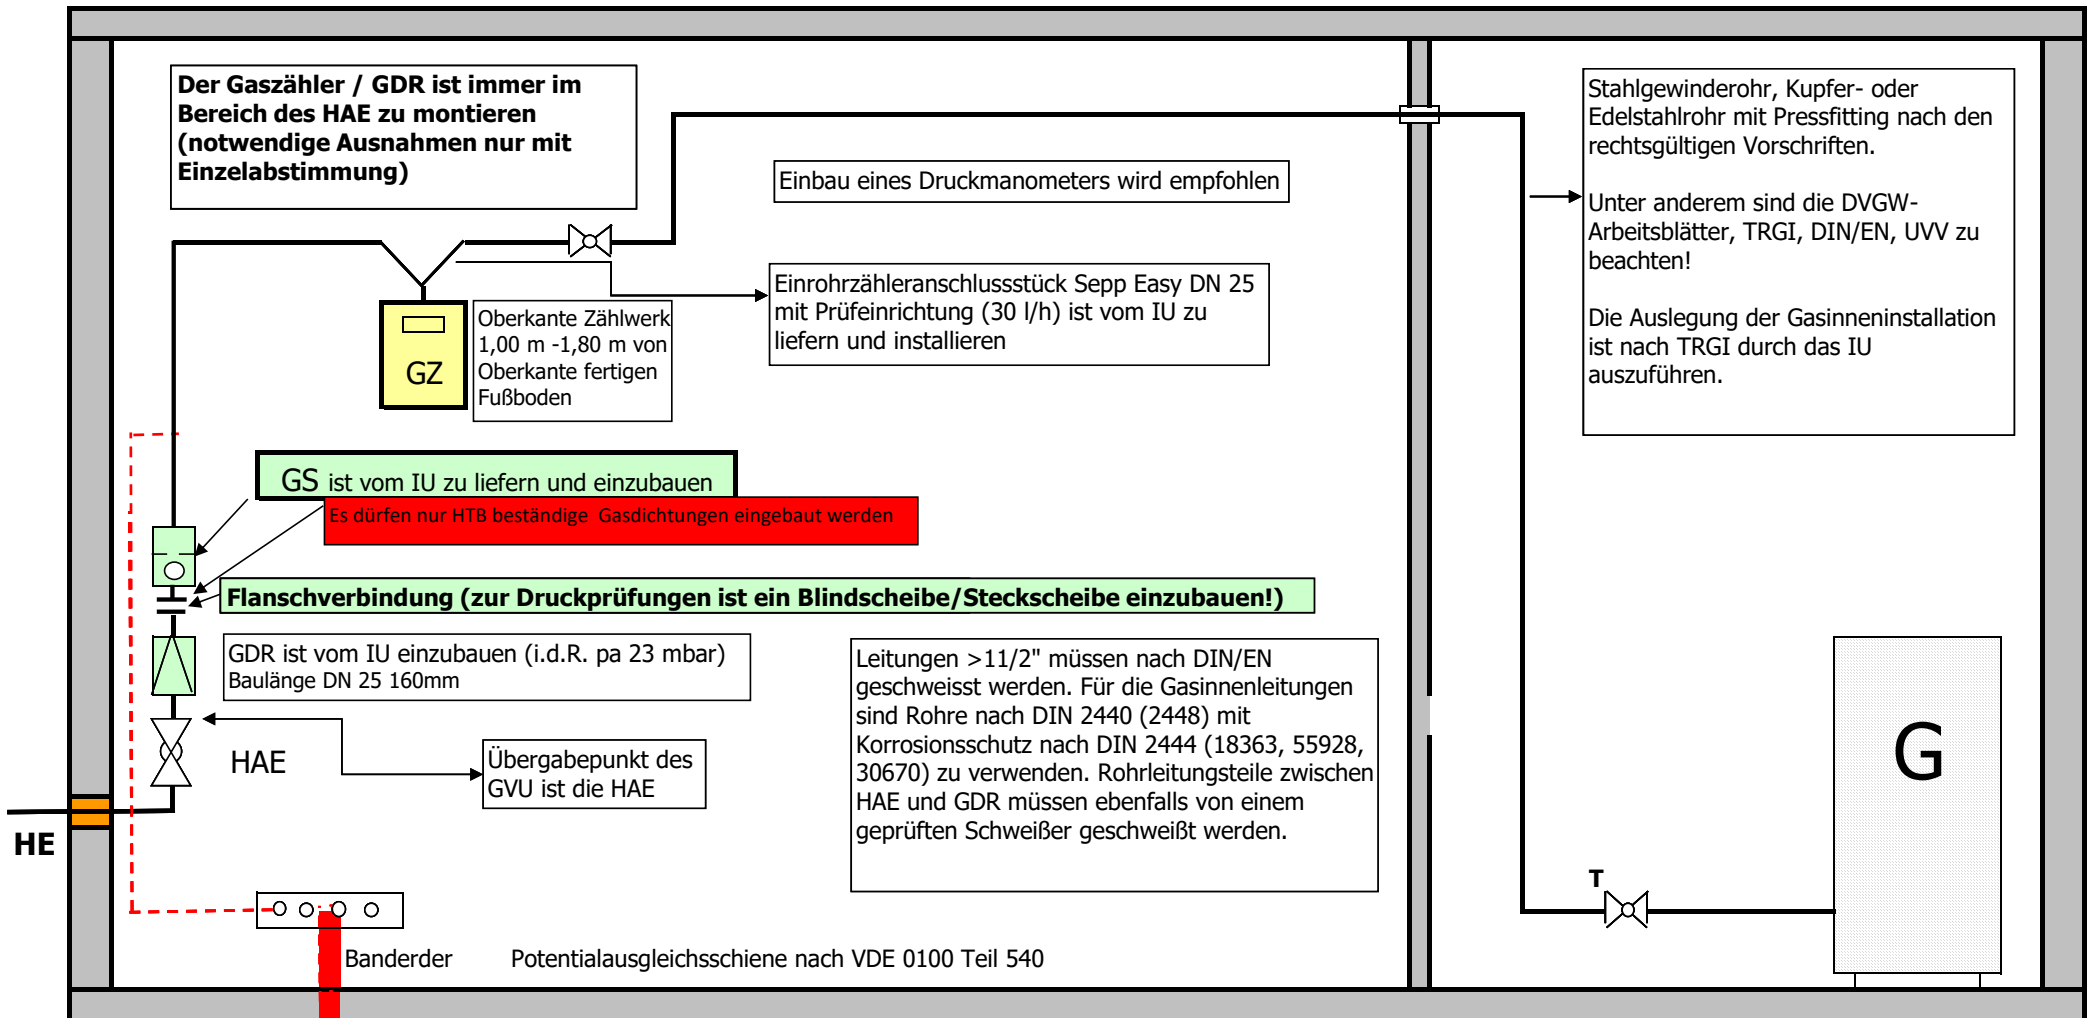

- |     |                             |    |             |
|-----|-----------------------------|----|-------------|
| VU  | - Gasversorgungsunternehmen | GZ | - Gaszähler |
| IU  | - Installationsunternehmen  |    |             |
| HE  | - Hauseinführung            |    |             |
| HAE | - Hauptabsperreinrichtung   |    |             |
| GDR | - Gasdruckregler (GDR)      |    |             |
| GS  | - Gasströmungswächter       |    |             |

Regler und Zähler werden vom Stadtwerk zur Verfügung gestellt

Die Abmessungen für die Gaszähler finden Sie auf unserer Homepage  
<https://stadtwerk-tauberfranken.de/netz/installateure/gas/>

Ansprechpartner: Herr Abert Tel.: 07931 491-324

Stand: 14.07.2025  
Stand: 20.05.2025