


Übergabestation mit Wärmetauscher

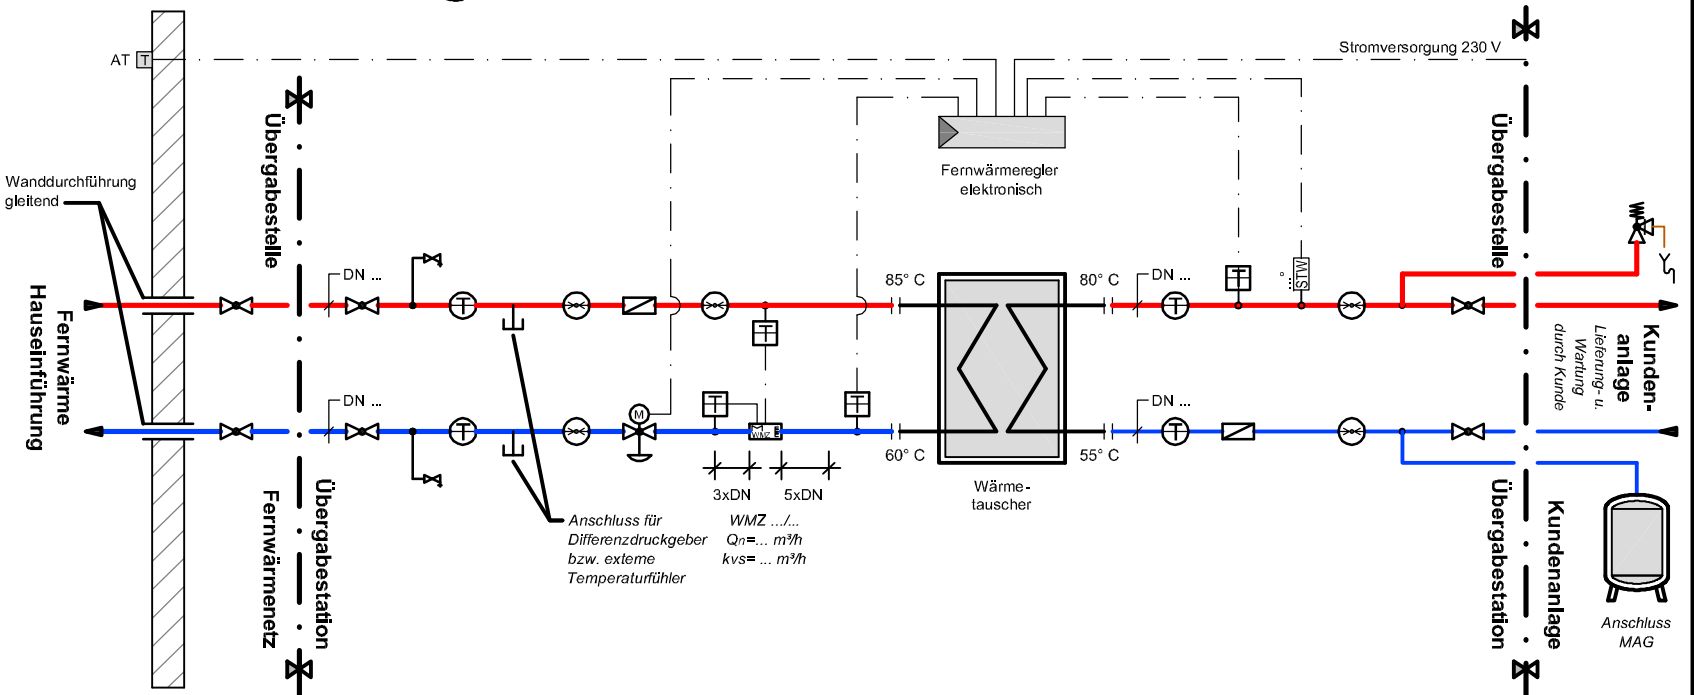

Legende Heizungstechnische Anlagen

Leitungstypen:

Heizung Rücklauf

Heizung Vorlauf

Armaturen:

- Durchgangs-, Absperrventil
- Sicherheitseckventil, federbelastet
- Schmutzfänger
- Wärmemengenzähler
- Entleerungs-, Entlüftungsventil
- Sicherheitstemperaturwächter

- Antrieb durch Elektromotor
- Antrieb durch Membran
- Thermometer
- Manometer
- Thermo-sensor
- Einschweißmuffe mit Stopfen

Stadtwerk
Tauberfranken

Bauherr:
Stadtwerk Tauberfranken GmbH
Max-Plank-Strasse 5
97980 Bad Mergentheim
Tel.: 0 79 31 / 491 0



GAMMEL ENGINEERING

Gammel Engineering GmbH
Am den Sandkuellen 114
99326 Abersberg
www.gammel.de

Tel.: +49(0)9443/929 0
Fax: +49(0)9443/929 292
gammel@gammel.de

Planinhalt:
Fernwärmeverorgung

in Bad Mergentheim
Übergabestation mit Wärmetauscher

Plan-Nr.:
Anlage 1 - Wärmeliefervertrag

Sachbearbeiter:
Prantl

Geprüft:

Gezeichnet:
Hartl

Datum:

Ab:

Maßstab:

24.01.2011

Stand:

Projekt-Nr.:

Zeichnung-Nr.:

X

110015

S_MGH_1_U7-02