Übergabestation mit Wärmetauscher

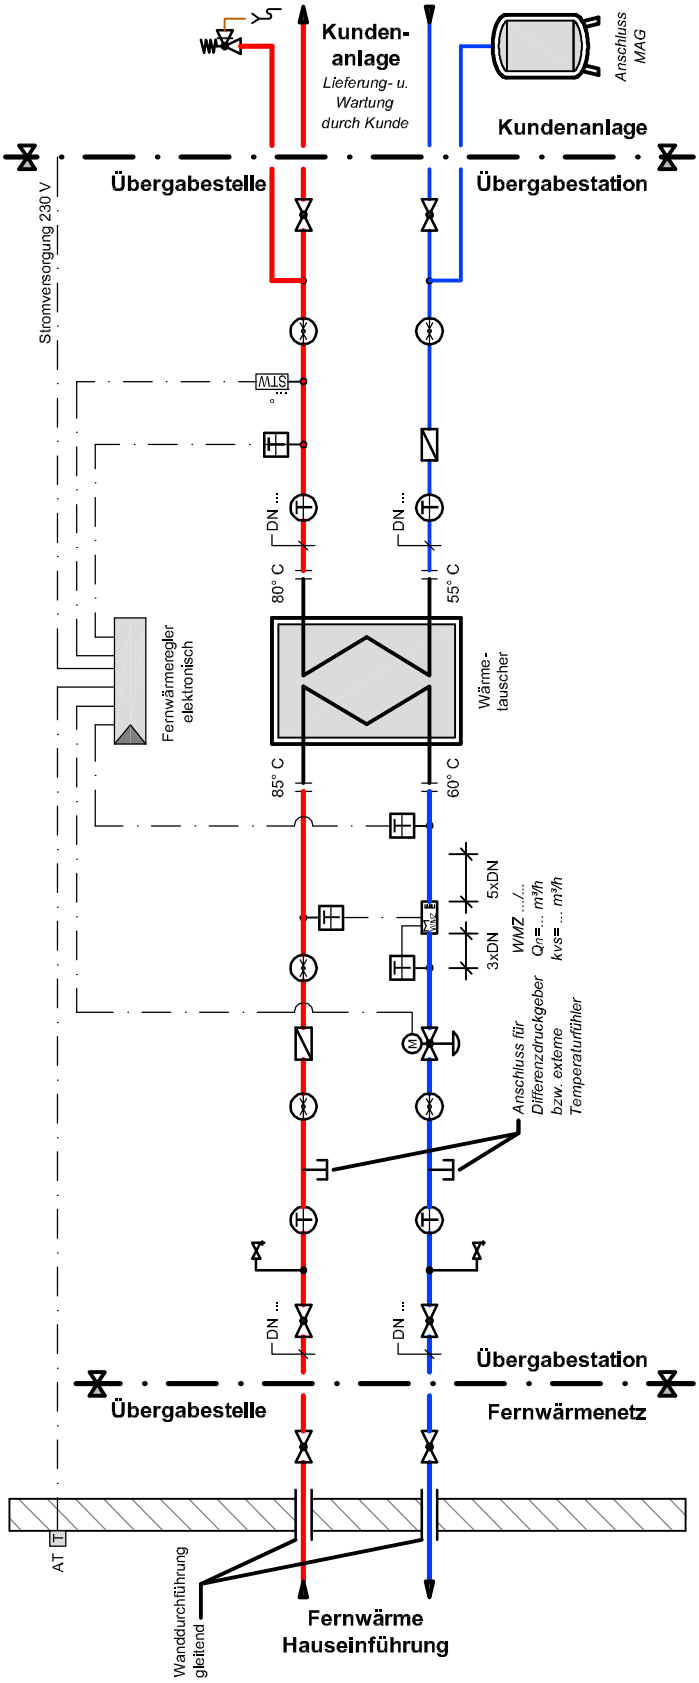

Legende Heizungstechnische Anlagen

Leitungstypen:

- Heizung Vorlauf
- Heizung Rücklauf

Armaturen:

- Antrieb durch Elektromotor
- Antrieb durch Membran
- Thermometer
- Manometer
- Thermosensor
- Einschweißmuffe mit Stopfen
- Durchgangs-, Absperrventil
- Sicherheitsseckventil, federbelastet
- Schmutzfänger
- Wärmemengenzähler
- Entleerungs-, Entlüftungsventil
- Sicherheitstemperaturwächter

Stadtwerk Tauberfranken

Bauherr:

Stadtwerk Tauberfranken GmbH
Max-Plank-Strasse 5
97980 Bad Mergentheim
Tel: 0 79 31 / 491 0

GAMMEL ENGINEERING
Gammel Engineering GmbH
An den Sandwellen 114
93326 Abensberg
www.gammel.de
Tel: +49(0)9443/929 0
Fax: +49(0)9443/929 292
gammel@gammel.de

Planinhalt:	Sachbearbeiter:	Geprüft:	Gezeichnet:
Fernwärmeversorgung in Bad Mergentheim Übergabestation mit Wärmetauscher	Prantl		Hartl
	Datum: 24.01.2011	AB:	Maßstab:
Plantyp: Anlage 1 - Wärmeliefervertrag	Stand: X	Projekt-Nr.: 110015	Zeichnung-Nr.: S_MGH_1_ÜT-02